


LAS MEDIDAS DE INSTALACIÓN : CANCELA EASY BATIENTE JAVA

LA ALTURA POR DEBAJO DE LA CUBIERTA DE LOS PILARES... (=CANCELA + JUEGOS ARRIBA Y ABAJO)

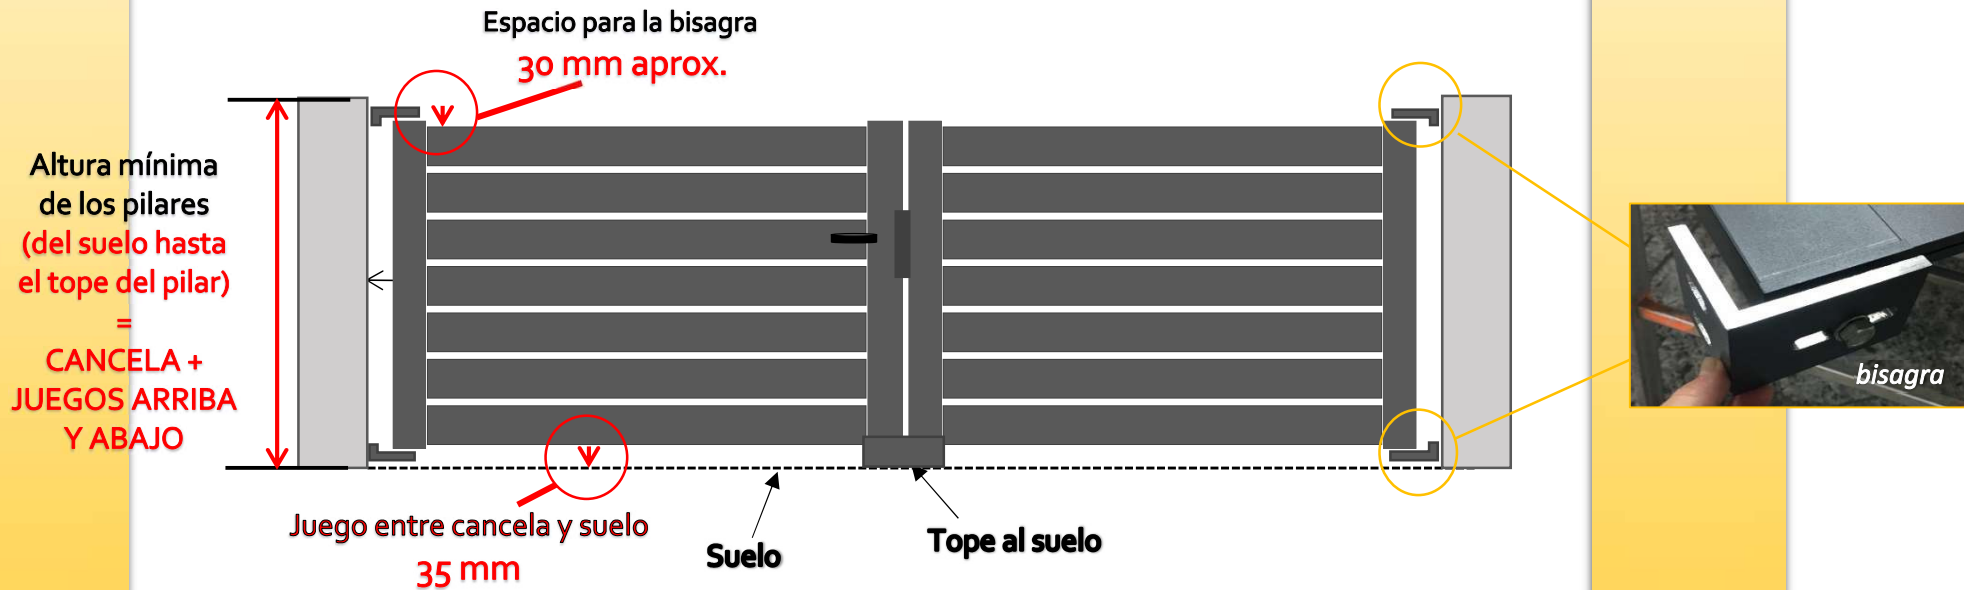

La altura indicada en el pedido de la cancela corresponde a
LA ALTURA MÍNIMA NECESARIA DE LOS PILARES : 1250, 1450, 1650 y 1850 mm
(del suelo hasta el tope del pilar).

Los pilares deben medir como mínimo 1250, 1450, 1650 y 1850 mm
para la instalación de una cancela **EASY BATIENTE JAVA**.