


# LAS MEDIDAS DE INSTALACIÓN : CANCELA MAESTRO BATIENTE

LA ALTURA POR DEBAJO DE LA CUBIERTA DE LOS PILARES... (=CANCELA + JUEGOS ARRIBA Y ABAJO)

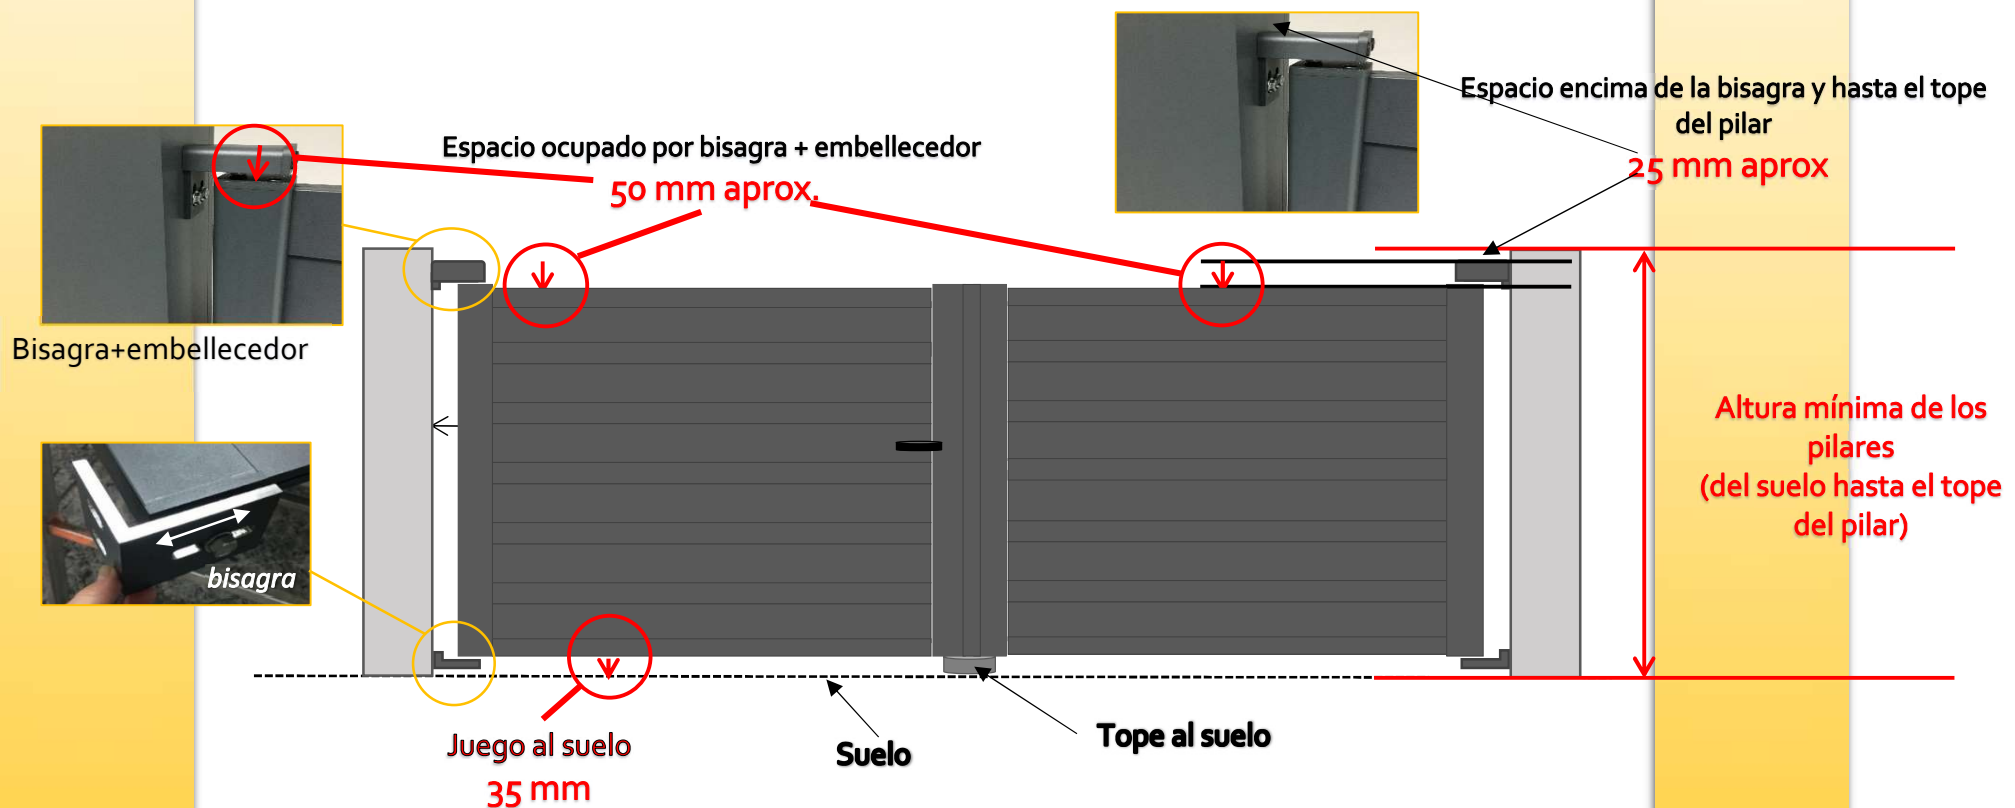

La altura indicada en el pedido de la cancela corresponde a **LA ALTURA MÍNIMA NECESARIA DE LOS PILARES : 1280, 1570 y 1850 mm** (desde el suelo hasta el tope del pilar).

Los pilares deben medir como mínimo 1280, 1570 ou 1850 mm para instalar una cancela MAESTRO BATIENTE SUNGATES.