

# LAS MEDIDAS DE INSTALACIÓN : CANCELAS CORREDERAS MAESTRO HECHO

EL ANCHO ENTRE PILARES...




Perfil de recepción + tope de recepción



Guía con rodillos

Recubrimiento del relleno de la cancela sobre el pilar *variable* según el largo pedido

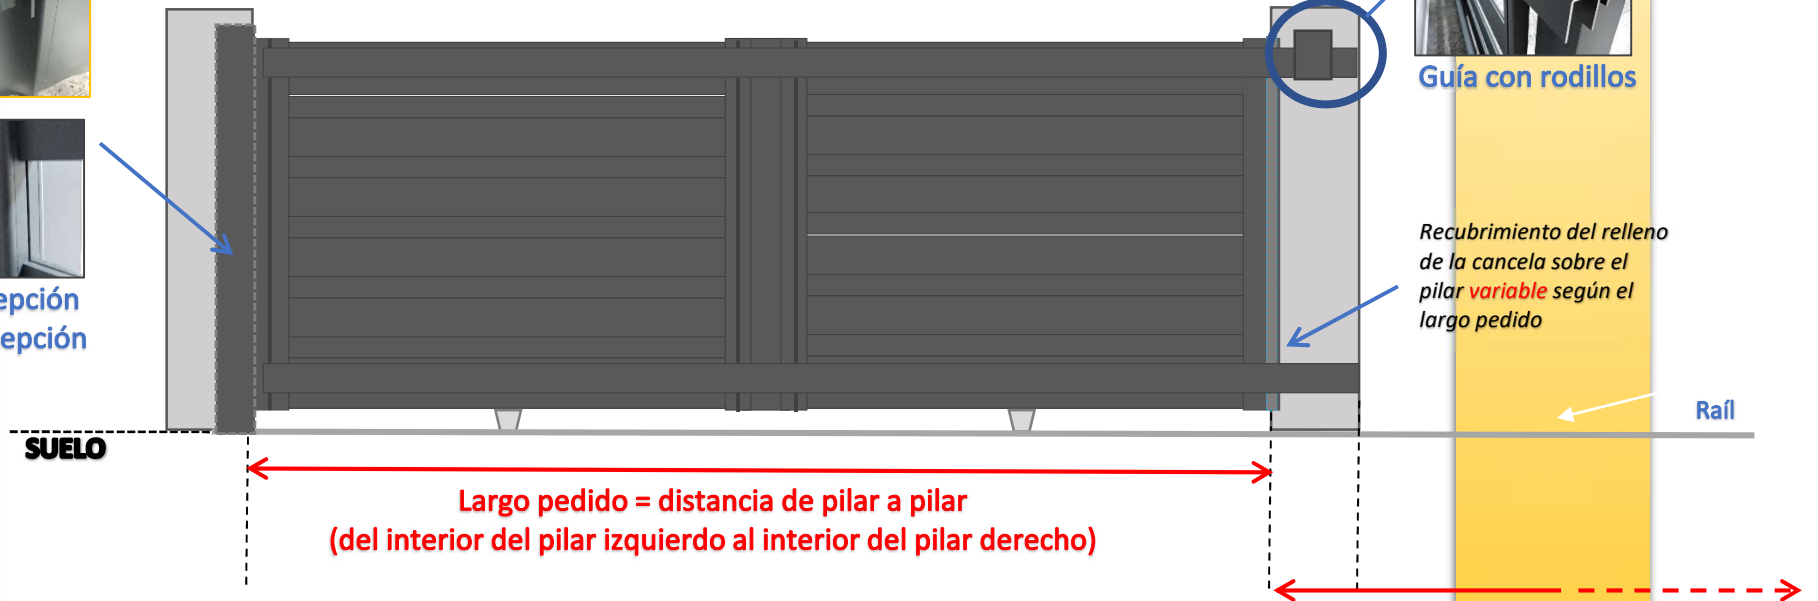

El ancho indicado en el pedido de la cancela corresponde  
**AL ANCHO NECESARIO ENTRE LOS PILARES : 3000, 3500, 4000 y 4500 mm**